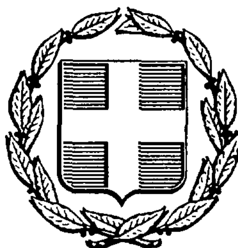


ΕΦΗΜΕΡΙΣ ΤΗΣ ΚΥΒΕΡΝΗΣΕΩΣ
ΤΗΣ ΕΛΛΗΝΙΚΗΣ ΔΗΜΟΚΡΑΤΙΑΣ

ΑΘΗΝΑ 29 ΟΚΤΩΒΡΙΟΥ 1987	ΤΕΥΧΟΣ ΤΕΤΑΡΤΟ	ΑΡΙΘΜΟΣ ΦΥΛΛΟΥ 1069

ΠΕΡΙΕΧΟΜΕΝΑ

ΠΟΛΕΟΔΟΜΙΑ
ΑΠΟΦΑΣΕΙΣ

Διάκριση - κατάταξη οικισμού Κολλιακίου κοινότητος Τραχείας Ν. Αργολίδας καθορισμός ορίων αυτού. 1
Επέκταση του ρυμοτομικού σχεδίου οικισμού «ΠΗΓΕΣ» Ν. Καβάλας. 2
Προσδιορισμός χρήσης τεμαχίου αγροκτήματος Ποδοχωρίου για ίδρυση σταυλικών εγκαταστάσεων από τον Παρασκευόπουλο Ηλία του Παύλου, στο Ν. Καβάλας. 3
Προσδιορισμός χρήσης τεμαχίου αγροκτήματος Ποδοχωρίου για ίδρυση σταυλικών εγκαταστάσεων από τον Παρασκευόπουλο Αβραάμ του Παύλου, στο Ν. Καβάλας. 4
Καθορισμός ορίων και όρων και περιορισμών δόμησης στον οικισμό Καμπί (ΕΣΥΕ 84111006) Κοινότητας Φούρνων Ν. Σάμου. 5
Αναγνώριση της αδιεξόδου Δ' της οδού Μεγ. Αλεξάνδρου ότι υπάρχει πριν από το έτος 1923, στη πόλη της Κομοτηνής Ν. ΡΟΔΟΠΗΣ. 6

ΔΙΟΡΘΩΣΕΙΣ ΣΦΑΛΜΑΤΩΝ

Διόρθωση σφάλματος στην υπ' αριθ. 3427/21.7.1987 απόφαση Νομάρχη Λάρισας. 7

ΠΟΛΕΟΔΟΜΙΑ
ΑΠΟΦΑΣΕΙΣ

Αριθ. 3097 (1)

Διάκριση - κατάταξη οικισμού Κολλιακίου κοινότητος Τραχείας καθορισμός ορίων αυτού.

Η ΝΟΜΑΡΧΗΣ ΑΡΓΟΛΙΔΑΣ

Έχοντας υπόψη:

1. Το Δ/γμα της 24.4.85 (ΦΕΚ 181Δ/85) «τρόπος καθορισμού ορίων οικισμών της χώρας μέχρι 2.000 κατοίκους, κατηγορίες αυτών και καθορισμός όρων και περιορισμών δομήσεώς τους».

2. Το γεγονός ότι ο οικισμός Κολλιάκι όπως προκύπτει από την καρτέλα κατηγοριοποιήσεως της σχετικής μελέτης α' φάση ανοικτών πόλεων έχει τις προϋποθέσεις κατατάξεως του στις περιπτώσεις στ, η, ια, ιβ της παραγράφου Ι του άρθρου 2 του ως άνω Δ/τος.

3. Την τηρηθείσα διαδικασία από μέρους του Τ.Π. και Π.Ε. και της κοινότητος και το σχεδιάγραμμα σε κλίμακα 1:5.000.

4. Την αριθ. 14/87 απόφαση του Κοινοτικού Συμβουλίου.

5. Τον γενόμενο επί τόπου έλεγχο από τους Ι. Μιχαήλ τοπ. Μηχ/κό καθώς και την προς τούτο από 8.7.87 τεχνική έκθεση των ιδίων μηχ/κών.

6. Την αριθ. 7/16/7/87 γνωμοδότηση του Συμβουλίου ΠΕ.ΧΩ.ΔΕ του Νομού, αποφασίζουμε:

α. Χαρακτηρίζουμε τον οικισμό μη περιαστικό, μη παραλιακό, μη τουριστικό, αδιάφορο, στάσιμο, συνεκτικό μεσαίο.

β. Καθορίζουμε τα όρια του οικισμού Κολλιακίου με στοιχεία 1-2-3-4-5-6-7-1, όπως φαίνονται αυτά στα συνοδευτικά της παρούσας σχεδιαγράμματα σε κλίμακα 1:5.000 που αποτελούν αναπόσπαστο τμήμα της παρούσας εισηγήσεως και συντάχθηκαν βάσει στοιχείων χαρτών και επί τόπου ελέγχου.

γ. Πριν από οποιαδήποτε κατάτμηση οικοπέδων εντός των ορίων του οικισμού θα πρέπει να θεωρείται το σχετικό τοπογραφικό διάγραμμα από την υπηρεσία ώστε να εξασφαλίζεται η συνέχεια των υπαρχόντων κοινοχρήστων χώρων και η δημιουργία νέων κοινοχρήστων χώρων σύμφωνα με την παραγρ. Ι του άρθρου 6 του από 24.4.85 Δ/τος.

Η παρούσα απόφαση με το σχεδιάγραμμα οριοθέτησης του οικισμού που συνοδεύει να δημοσιευθεί στην Εφημερίδα της Κυβερνήσεως.

Ναύπλιο, 28 Ιουλίου 1987

Η Νομάρχης
ΜΑΡΘΑ ΣΗΜΑΝΤΩΝΗ

ΝΟΜΟΣ ΑΡΓΟΛΙΔΑΣ

Οικισμός **ΚΟΛΛΙΑΚΙ**

ΥΠΟΜΝΗΜΑ

ΠΡΟΤΕΙΝΟΜΕΝΑ ΟΡΙΑ 1-2-3-4-5-6-7-1

1.- Ελαιουργείο Μπέκα
2.- Αλώνι Μπεκέϊκο
3.- Πηγάδι Αφών Σταύρου Τσόκανα
4.- Αντλιοστάσιο Κανονιτας (Παλαιό κοινοτικό πηγάδι)
5.- Εκκλησία Αγ. Ανδρέα
6.- Δεξαμενή ύδρευσης Κολλιακίου.
7.- Εκατό τριάντα (130 μ.) ανατολικά οικίας Δημ. Νικ. Μπέκα κ' κάθετα στο δρόμο.-

Το [illegible] αριθ. 3097/28.7.87 [illegible]
Ναύπλιο 14/8.87



ΕΛΕΝΗ ΤΖΗΡΙΤΑ
Διοικητικός υπάλληλος με [illegible] βαθμό



ΟΡΙΟΘΕΤΗΣΗ ΟΙΚΙΣΜΟΥ ΚΟΛΛΙΑΚΙΟΥ

Αριθ. σχεδ. Π. 1.1.

κλ. 1:5000

Έλεγχος

Θεωρήθηκε 16/7/87
Η προϊστ/νη ΤΠΠΕ

Ε Μαυρή

Αριθ. 9179/οικ. (2)

Επέκταση του ρυμοτομικού σχεδίου οικισμού «ΠΗΓΕΣ» Ν. Καβάλας.

Ο ΝΟΜΑΡΧΗΣ ΚΑΒΑΛΑΣ

Έχοντας υπόψη:

1. Τις διατάξεις του ν. Δ/τος της 17.7.1923 όπως μεταγενέστερα τροποποιήθηκαν και συμπληρώθηκαν.

2. Τις διατάξεις του Ν. 314/1968 (Φ.Ε.Κ. 47/Α) όπως τροποποιήθηκαν και συμπληρώθηκαν με το υπ' αριθμ. 1018/71 ν. δ/γμα (Φ.Ε.Κ.220/Α') και με την παρ. 3 του άρθρου 34 του ν. 1577/85 (Φ.Ε.Κ. 219/Α').

3. Τις διατάξεις του υπ' αριθμ. 183/1986 Π. Δ/τος (Φ.Ε.Κ. 70/Α).

4. Την υπ' αριθμ. 9/134/27.4.1987 γνωμοδότηση του Συμβουλίου Χωροταξίας, Οικισμού και Περιβάλλοντος Ν. Καβάλας.

5. Την υπ' αριθμ. 30/11.6.1987 απόφαση του Κοινοτικού Συμβουλίου Πηγών, αποφασίζουμε:

1. Εγκρίνουμε το ρυμοτομικό σχέδιο επέκτασης του οικισμού «ΠΗΓΕΣ» της Επαρχίας Νέστου, όπως φαίνεται στο συνημμένο και θεωρημένο από την Προϊσταμένη ΤΠ και ΠΕ διάγραμμα σε κλίμακα 1:1000.


2. Καθορίζονται όροι και περιορισμοί δόμησης της περιοχής αυτής, οι οριζόμενοι με τα από 24.4.1985 (Φ.Ε.Κ. 18Δ') και 14.2.1987 (Φ.ΕΚ. 133Δ') Π. Δ/γματα και της υπ' αριθμ. 2113/8.4.87 και 80619/21.2.86 αποφάσεις Νομάρχη Καβάλας.

Η ισχύς της απόφασης αυτής αρχίζει από την δημοσίευσή της στην Εφημερίδα της Κυβέρνησης.

Καβάλα, 13 Οκτωβρίου 1987

Ο Νομάρχης

Γ. ΜΠΕΛΤΣΙΟΣ

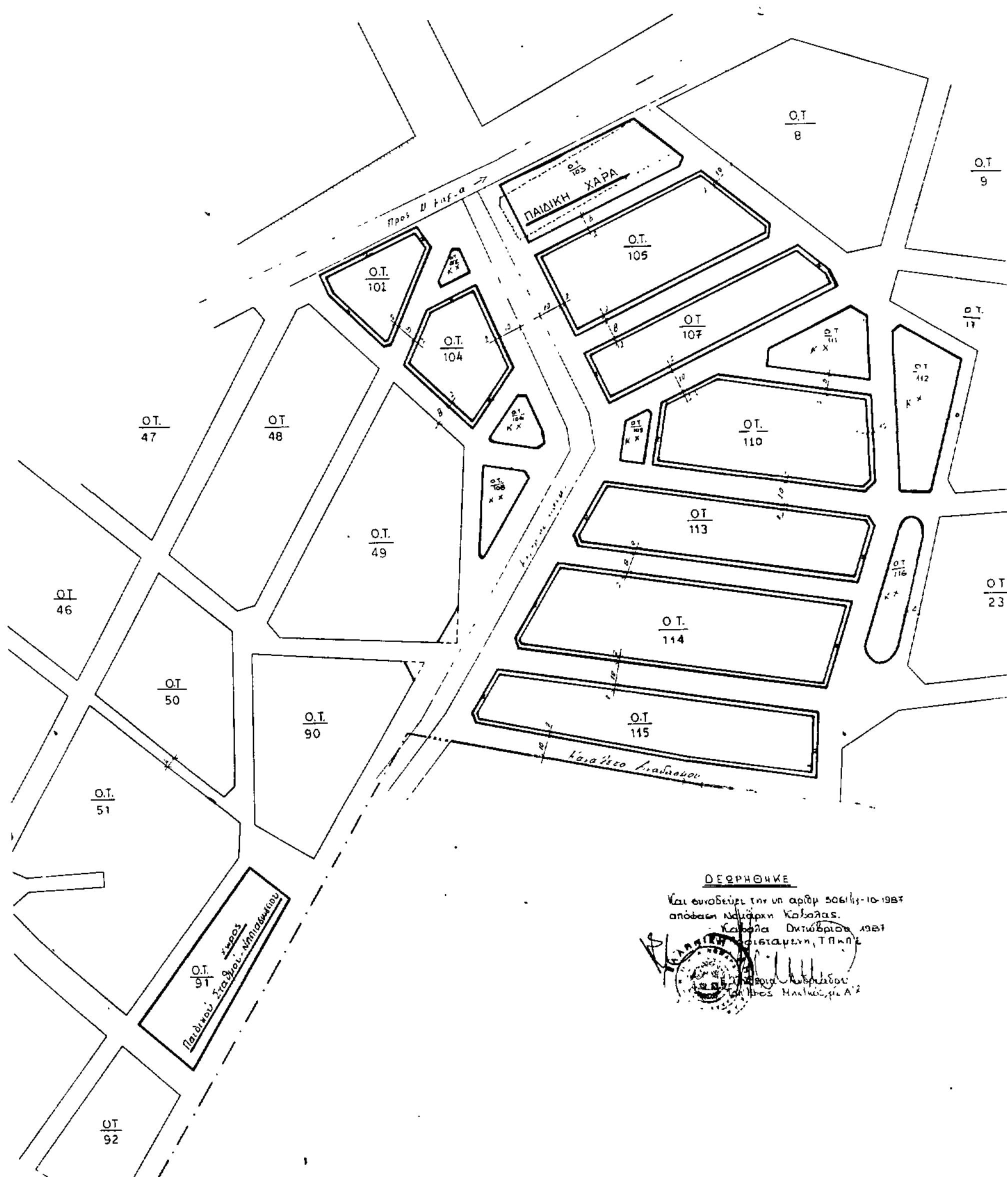

Αριθ. 8531 (3)

Προσδιορισμός χρήσης τεμαχίου αγροκτήματος Ποδοχωρίου για ίδρυση σταυλικών εγκαταστάσεων από τον Παρασκευόπουλο Ηλία του Παύλου, στο Ν. Καβάλας.

ΟΙ ΝΟΜΑΡΧΗΣ ΚΑΒΑΛΑΣ

Έχοντας υπόψη:

1) Το Ν. 1512/1985 «Περί τροποποιήσεως και συμπληρώσεως πολεοδομικών διατάξεων και ειδικότερα το άρθρο 3 αυτού περί καθορισμού χρήσεων παραχωρουμένων δημοσίων εκτάσεων.

2) Τη γνώμη της Δ/νσης Γεωργίας Καβάλας που διατυπώνεται στο υπ' αριθμ. πρωτ. Γ. 10781/22.9.1987 έγγραφο της και συνοδεύεται από τις γνώμες των:

α) Κοινοτικού Συμβουλίου β) Δ/νσεως Δασών Καβάλας γ) Γραφείο Ε.Ο.Τ. Καβάλας δ) Εφορείας Προϊστ. και Κλασ. Αρχ/των.

3. Την υπ', αριθμ. 9110/12.10.1987 γνωμάτευση του ΤΠ και ΠΕ Ν. Καβάλας.

4) Την με αρ. 83840/3591/12.12.1986 (ΦΕΚ 1Δ/5.1.1987) απόφαση του Υπουργού «ΠΕ.ΧΩ.ΔΕ». Αποστάσεις από πόλεις, χωριά, δρόμους κ.λπ. των εγκαταστάσεων σταυλισμού ζώων», αποφασίζουμε:

1) Ότι το με αριθμό 2654δ τεμάχιο του αγροκτήματος Ποδοχωρίου επιφάνειας 5.000 τ.μ. που πρόκειται να παραχωρηθεί στον Παρασκευόπουλο Ηλία του Παύλου είναι ΚΑΤΑΛΛΗΛΟ για τη δημιουργία σταυλικών εγκαταστάσεων.


Το υπόψη τεμάχιο φαίνεται στο συνημμένο και θεωρημένο από την Προϊσταμένη ΤΠ ΚΑΙ ΠΕ διάγραμμα σε κλίμακα 1:5.000.

2) Η απόφαση αυτή να δημοσιευθεί στη Εφημερίδα της Κυβέρνησης.

Καβάλα, 13 Οκτωβρίου 1987

Ο Νομάρχης

ΓΙΑΝΝΗΣ ΜΠΕΛΤΣΙΟΣ

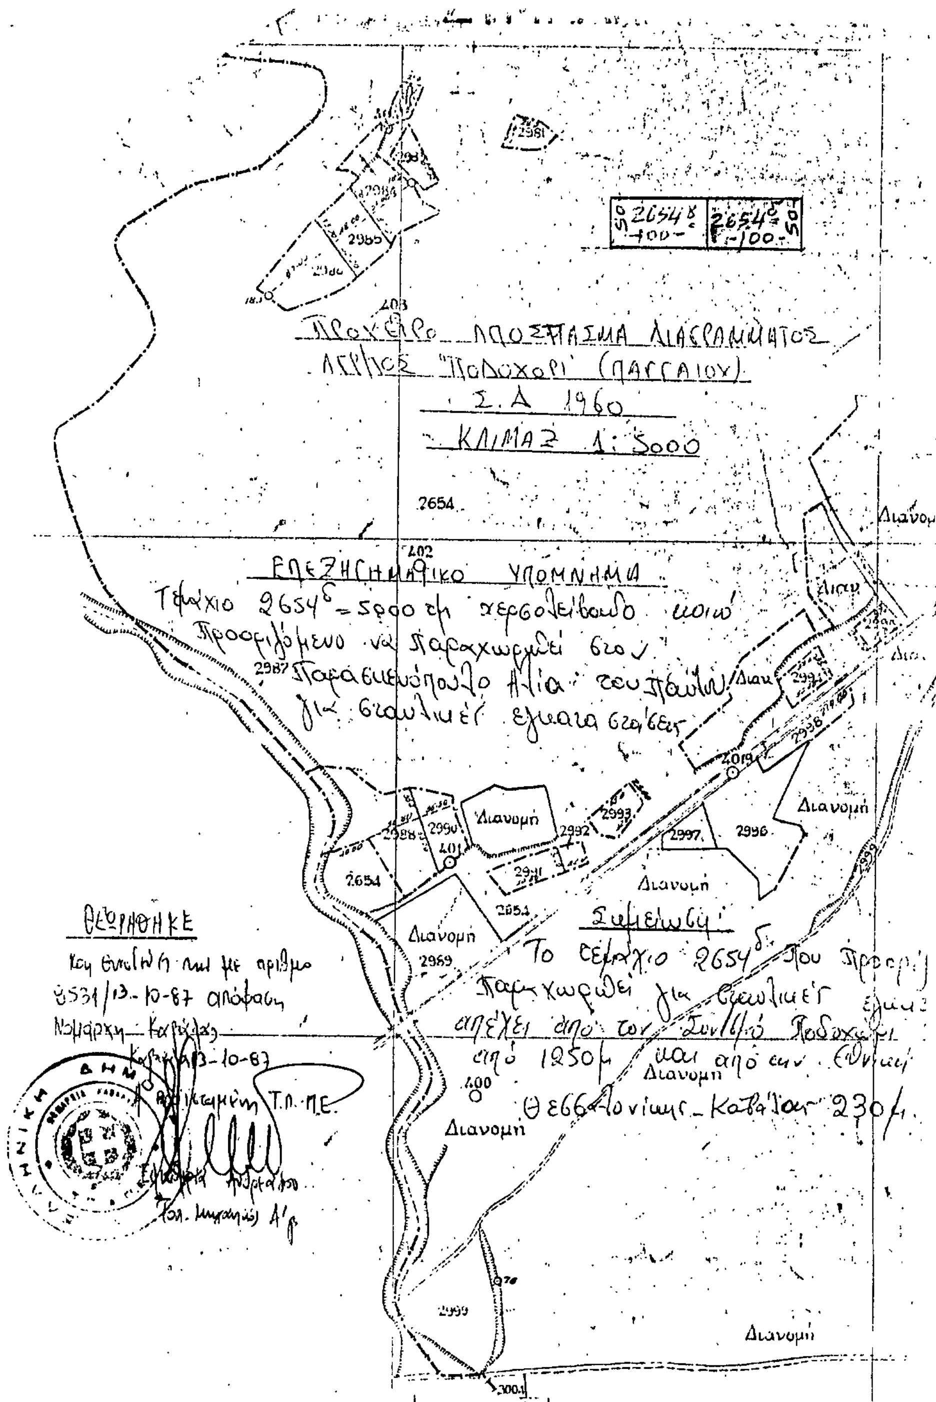

Αριθ. 8533 (4)

Προσδιορισμός χρήσης τεμαχίου αγροκτήματος Ποδοχωρίου για ίδρυση σταυλικών εγκαταστάσεων από τον Παρασχευόπουλο Αβραάμ του Παύλου, στο Ν. Καβάλας.

Ο ΝΟΜΑΡΧΗΣ ΚΑΒΑΛΑΣ

Έχοντας υπόψη:

1) Το Ν. 1512/1985 «Περί τροποποιήσεως και συμπληρώσεως πολεοδομικών διατάξεων και ειδικότερα το άρθρο 3 αυτού περί καθορισμού χρήσεων παραχωρουμένων δημοσίων εκτάσεων.

2) Τη γνώμη της Δ/νσης Γεωργίας Καβάλας που διατυπώνεται στο υπ' αριθμ. πρωτ. Γ. 10783/1987 έγγραφο της και συνοδεύεται από τις γνώμες των:

α) Κοινοτικού Συμβουλίου β) Δ/νσεως Δασών Καβάλας γ) Γραφείο Ε.Ο.Τ. Καβάλας δ) Εφορείας Προϊστ. και Κλασ. Αρχ/των.

3. Την υπ'. αριθμ. 9109/12.10.1987 γνωμάτευση του ΤΠ και ΠΕ Ν. Καβάλας.

4) Την με αριθμό 83840/3591/12.12.1986 (ΦΕΚ 1Δ/ 5.1.1987) απόφαση του Υπουργού ΠΕ.ΧΩ.». Αποστάσεις από πόλεις, χωριά, δρόμους κ.λπ. των εγκαταστάσεων σταυλισμού ζώων», αποφασίζουμε:

1) Ότι το με αριθμό 2654γ τεμάχιο του αγροκτήματος Ποδοχωρίου επιφάνειας 5.000 τ.μ. που πρόκειται να παραχωρηθεί στον Παρασχευόπουλο Αβραάμ του Παύλου είναι ΚΑΤΑΛΛΗΛΟ για τη δημιουργία σταυλικών εγκαταστάσεων.


Το υπόψη τεμάχιο φαίνεται στο συνημμένο και θεωρημένο από την Προϊσταμένη ΤΠ ΚΑΙ ΠΕ διάγραμμα σε κλίμακα 1:5.000.

2) Η απόφαση αυτή να δημοσιευθεί στη Εφημερίδα της Κυβέρνησης.

Καβάλα, 13 Οκτωβρίου 1987

Ο Νομάρχης

ΓΙΑΝΝΗΣ ΜΠΕΛΤΣΙΟΣ

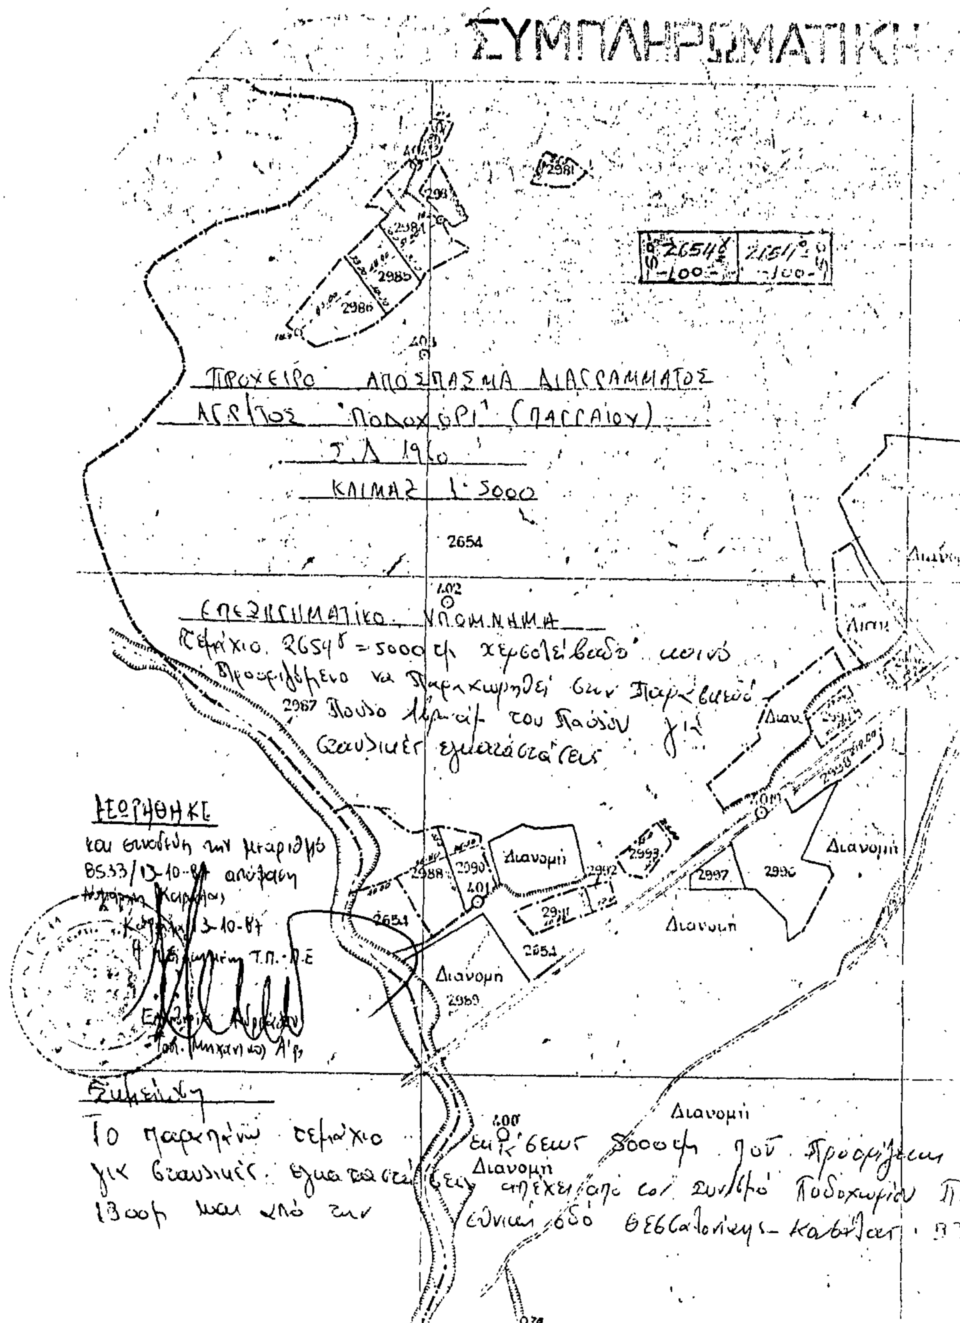

Αριθ. 3634 (5)

Καθορισμός ορίων και όρων και περιορισμών δόμησης στον οικισμό Καμπί (ΕΣΥΕ 84111006) Κοινότητας Φούρνων Ν. Σάμου.

Ο ΝΟΜΑΡΧΗΣ ΣΑΜΟΥ

Έχοντας υπόψη:

1. Τις διατάξεις του από 24.4.1985 Π.Δ. (ΦΕΚ 181 Δ/3.5.85) «περί τρόπου καθορισμού ορίων οικισμού της Χώρας, κατηγορίες αυτών και καθορισμός όρων και περιορισμών δόμησης».

2. Τις προτάσεις των ιδιωτών μελετητών Μηχ/κών, στους οποίους ανατέθηκε σχετική μελέτη στα πλαίσια του προγράμματος των ανοικτών πόλεων, που αφορούν στον προσδιορισμό των ορίων των υπόψη οικισμών.

3. Τα δελτία αρχιτεκτονικής αναγνώρισης του οικισμού που συμπληρώθηκαν από τους ενδιαφερόμενους μελετητές κατά τις υποδείξεις των σχετικών προδιαγραφών του ΥΧΟΠ.

4. Τα πληθυσμιακά στοιχεία της τελευταίας απογραφής του Κράτους της ΕΣΥΕ.

5. Την υπ' αριθ. 5/2/21.9.87 γνωμοδότηση του Συμβουλίου ΧΟΠ του Νομού, αποφασίζουμε:

Καθορίζουμε τα όρια του οικισμού Καμπί Κοινότητας Φούρνων του Ν. Σάμου με στοιχεία ΕΣΥΕ 84111006 της οριογραμμής με κορυφές τα εξής σημεία:

I. Κατάστημα Θεμ. Βούλγαρη.
II. Οικίες Ιωάννη Παδιά.
III. Οικία Ιωάννη Βενέτου - Καμίτση.
IV Οικία Τριαντάφυλλου Ζήζη.
VI Οικία Κυριάκου Σπανού.
VII Δεξαμενή - Οικίες (Γ. Φλυτζάνη-Αλ. Οικονόμου)·
VIII. Οικία Κων. Σπανού - Μύλος Προδρ. Σπανού.
IX. Οικία Αγγέλου Βούλγαρη.
X. Μύλοι Προδρ. Σπανού Εμμ. Σπανού.
XI. Οικία Εμμ. Σπανού.
XII. Οικία Νικολάου Σκόρδου.
XIII. Οικία Αντωνίου Σπανού.
XIV Οικία Νικολάου Κόνδυλα.
XV Οικία Δημητρίου Παδιά.
XVI Οικία Ελευθερίου Σκλάβου.
XVII. Οικία Μάρκου Παναγιώτου.
XVIII. W.C..
XIX-I Ιδιοκτησίες 10) Γ. Σπανού, 9) Μ. Αχλαδή, 8) Ευδ. Στράτα, 7) Δυτική Ι. Καμίτση, 6) Μ. Πυροβολικού, 5) Στ. Βρανά, - Χρ. Γραμματικού 4) Αντ.Βούλγαρη.

I. Κατάστημα Θεμ. Βούλγαρη, όπως αυτά φαίνονται στα συνοδευτικά της παρούσας σχεδιαγράμματα σε κλίμ. 1:5000, που αποτελούν αναπόσπαστο μέρος της απόφασης αυτής και συντάχθηκαν βάσει στοιχείων χαρτών και επιτόπου ελέγχου.

II. Καθορίζουμε τους ακόλουθους γενικούς και ειδικούς όρους και περιορισμούς Δόμησης.

Α. Γενικοί όροι Δόμησης.

1. Εντος των ορίων του οικισμού ισχύουν οι γενικοί όροι δόμησης που προβλέπονται από το Π.Δ. ΦΕΚ 181 Δ/3.5.1985 και για τον οικισμό Καμπί (Κοινότητας Φούρνων)αρτιότητα γηπέδου 1.000 τ.μ.

2. Κατά παρέκκλιση εντος των ορίων του οικισμού θεωρούνται άρτια τα οικόπεδα με όποιο εμβαδόν είχαν στις 3.5.1985 ημέρα δημοσίευσης του από 24.4.1985 Δ/τος.

Ο οικισμός με βάση τη κατηγοριοποίηση να καταταχτεί σαν α) παραλιακός, β) αδιάφορος, γ) στάσιμος, δ) συνεχτικός ε) μικρός.

III) Πριν από οποιαδήποτε κατάτμηση οικοπέδων εντος των ορίων του οικισμού θα πρέπει να θεωρείται το σχετικό τοπογραφικό διάγραμμα από το Πολεοδομικό γραφείο Αγ. Κηρύκου Ικαρίας ώστε να εξασφαλίζεται η συνέχεια των υπαρχόντων κοινοχρήστων χώρων και η δημιουργία νέων κοινοχρήστων χώρων σύμφωνα με τα οριζόμενα στις διατάξεις της παρ. 1 του άρθρου 6 του από 24.4.1985 Δ/τος.

β) Να εξασφαλίζεται οπωσδήποτε η συνέχεια των υφισταμένων ή εγκεχριμμένων δρόμων του οικισμού.

Κατά τα λοιπά ισχύουν τα οριζόμενα στο από 24.4.1985 Π. Δ/γμα (ΦΕΚ 181Δ/3.5.1985).

Η παρούσα απόφαση με το σχεδιάγραμμα οριοθέτησης του οικισμού που τη συνοδεύει να δημοσιευθεί στην Εφημερίδα της Κυβερνήσεως.

Σάμος, 8 Οκτωβρίου 1987

Ο Νομάρχης

ΘΕΟΧΑΡΗΣ ΤΣΙΟΚΑΣ

ΝΟΜΟΣ : ΣΑΜΟΥ
Οικισμος : 84111006 ΚΑΜΠΙ ΦΟΥΡΝΩΝ

ΥΠΟΜΝΗΜΑ

— — Οριο συνεκτικού τμήματος
•—•—• Οριο οικισμου
I II III... Ονομασιες

I Κατάστημα Θεμ. Βούλγαρη
II Οικίες Ιωάννη Παδιά
III Οικία Ιωάννη Βενέτου-Καφίσσα
IV-V Οικία Τριανταφύλλου [illegible]
VI " Κυριακού Σπανού
VII Δεξαμενή - Οικίες Γ. Φουτζάκη [illegible]
VIII Οικία Κων. Σπανού - [illegible]
IX " Αγγέλου Βούλγαρη
X Μύλοι Προδρ. Σπανού - Εμμ. Σπανού
XI Οικία Εμμ. Σπανού
XII " Νικολάου Σκαρδού
XIII " Αντωνίου Σπανού
XIV " Νικολάου Κονδυλά
XV " Δημητρίου Παδιά
XVI " Ελευθερίου Σιτζάβου
XVII " Μάρκου Παναγιώτου
XVIII W.C.
XIV-I Ιδιοκτησίες 10/Γ. Σπανού 4/Μ. Αχλαδή 8/Ευθ. Στράτα 7/Βουλγ. Ι. Καμπίτση 6/Μ. Πυροβολικού 5/Αντ. Βρανά-Χρ. Γραμματικού 4/Αντ. Βούλγαρη
I Κατάστημα Θεμ. Βούλγαρη

ΟΡΙΟΘΕΤΗΣΗ ΟΙΚΙΣΜΟΥ

Αριθμος σχεδίου: Π-1.1

Σύνταξη Ρωμ. Γιοκαρίνης

Υπουργειο Χωροταξίας Οικισμού

Ορμ. Καμπί
Ακ. Κλαδαρίδι

Αριθ. ΤΠΠΕ 3538/25.9.1987 (6)

Αναγνώριση της αδιεξόδου Δ' της οδού Μεγ. Αλεξάνδρου ότι υπάρχει πριν από το έτος 1923, στη πόλη της Κομοτηνής Ν. ΡΟΔΟΠΗΣ.

Ο ΝΟΜΑΡΧΗΣ ΡΟΔΟΠΗΣ

Σύμφωνα με:

1. Τις διατάξεις:

α) Της παρ. 4 του άρθρου 20 του από 17.7.1923 ,Ν. Δ/τος «περί σχεδίων πόλεων, κωμών και συνοικισμών του Κράτους και ανεγέρσεως αυτών».

β) Του Ν. 3200/55 «περί Διοικητικής Αποκεντρώσεως», όπως έχει συμπληρωθεί και τροποποιηθεί μεταγενέστερα με το 532/70 Ν.Δ.

γ) Του 712/70 Β.Δ. «περί καθορισμού των διατηρουμένων υπέρ του Υπουργού Δημοσίων Έργων αρμοδιοτήτων», που εκδόθηκε σ' εκτέλεση του 532/70 Ν.Δ., όπως αυτά τροποποιήθηκαν και συμπληρώθηκαν με τα 677/71 και 198/72 Β. Δ/τα.

2. Την από 25.9.87 αίτηση της Αικατερίνης Καμνορόκα, με την οποία ζητά την έκδοση αποφάσεως για την αδιέξοδο Δ της Μεγ. Αλεξάνδρου που έχει σχηματισθεί πριν από το έτος 1923.

3. Τους ακόλουθους τίτλους ιδιοκτησίας, στους οποίους αναφέρεται η υπόψη πάροδος:

α) Υπ' αριθμ. 46716/21.12.34 του συμβ/φου Κομοτηνής Κυριακόπουλου Παν.

β) Υπ' αριθμ. 68935/5.3.55 του συμβ/φου Κομοτηνής Κυριακόπουλου Παναγ.

γ) Υπ' αριθμ. 11834/3.7.64 του συμβ/φου Κομοτηνής Παπανικολάου Νικολάου.

4. Τη πιναχίδα αριθμ. 18 & 25 του εγκεκριμένου ρυμοτομικού σχεδίου αποτύπωσης έτους 1927.

5. Το από 24.9.87 τοπογραφικό διάγραμμα.

6. Τη υπ' αριθμ. 232/87 πράξη του Νομαρχιακού Συμβουλίου ΧΟΠ Ν. ΡΟΔΟΠΗΣ, αποφασίζουμε:

Αναγνωρίζουμε ότι η αδιέξοδος Δ' της Μεγ. Αλεξάνδρου, που έχει σχηματισθεί με ιδιωτική πρωτοβουλία, προϋπήρχε του από 17.7.1923 Ν. Δ/τος, μετά την ισχύ του οποίου δεν έγινε καμιά αύξηση του αρχικού κοινόχρηστου χώρου.

Η ανωτέρω πάροδος βρίσκεται μέσα στο εγκεκριμένο σχέδιο και συγκεκριμένα στο υπ' αριθμ. 224 οικοδομικό τετράγωνο, όπως φαίνεται στο από 24.9.87 τοπογραφικό διάγραμμα του αγρονόμου τοπογράφου μηχ. Ν. Παπαθανασίου το οποίο έχει θεωρηθεί από το Δ/ντή Τεχνικών Υπηρεσιών της Νομαρχίας μας.

Η απόφαση αυτή να δημοσιευθεί στην Εφημερίδα της Κυβερνήσεως.

Κομοτηνή, 8 Οκτωβρίου 1987

Ο Νομάρχης

ΖΗΣΗΣ ΜΠΕΚΟΣ

ΔΙΟΡΘΩΣΕΙΣ ΣΦΑΛΜΑΤΩΝ

Αριθ. 5026 (7)

Στο ΦΕΚ 730/Δ/87 που δημοσιεύτηκε η υπ' αριθ. 3427/21.7.87 απόφαση Νομάρχη Λάρισας μετά το αποφασίζουμε προστίθεται η φράση «για ένα χρόνο» ήτοι Εγκρίνουμε την αναστολή «για ένα χρόνο» των οικοδομικών εργασιών κ.λ.π.

(Από τη Νομαρχία Λάρισας).

ΑΠΟ ΤΟ ΕΘΝΙΚΟ ΤΥΠΟΓΡΑΦΕΙΟ